


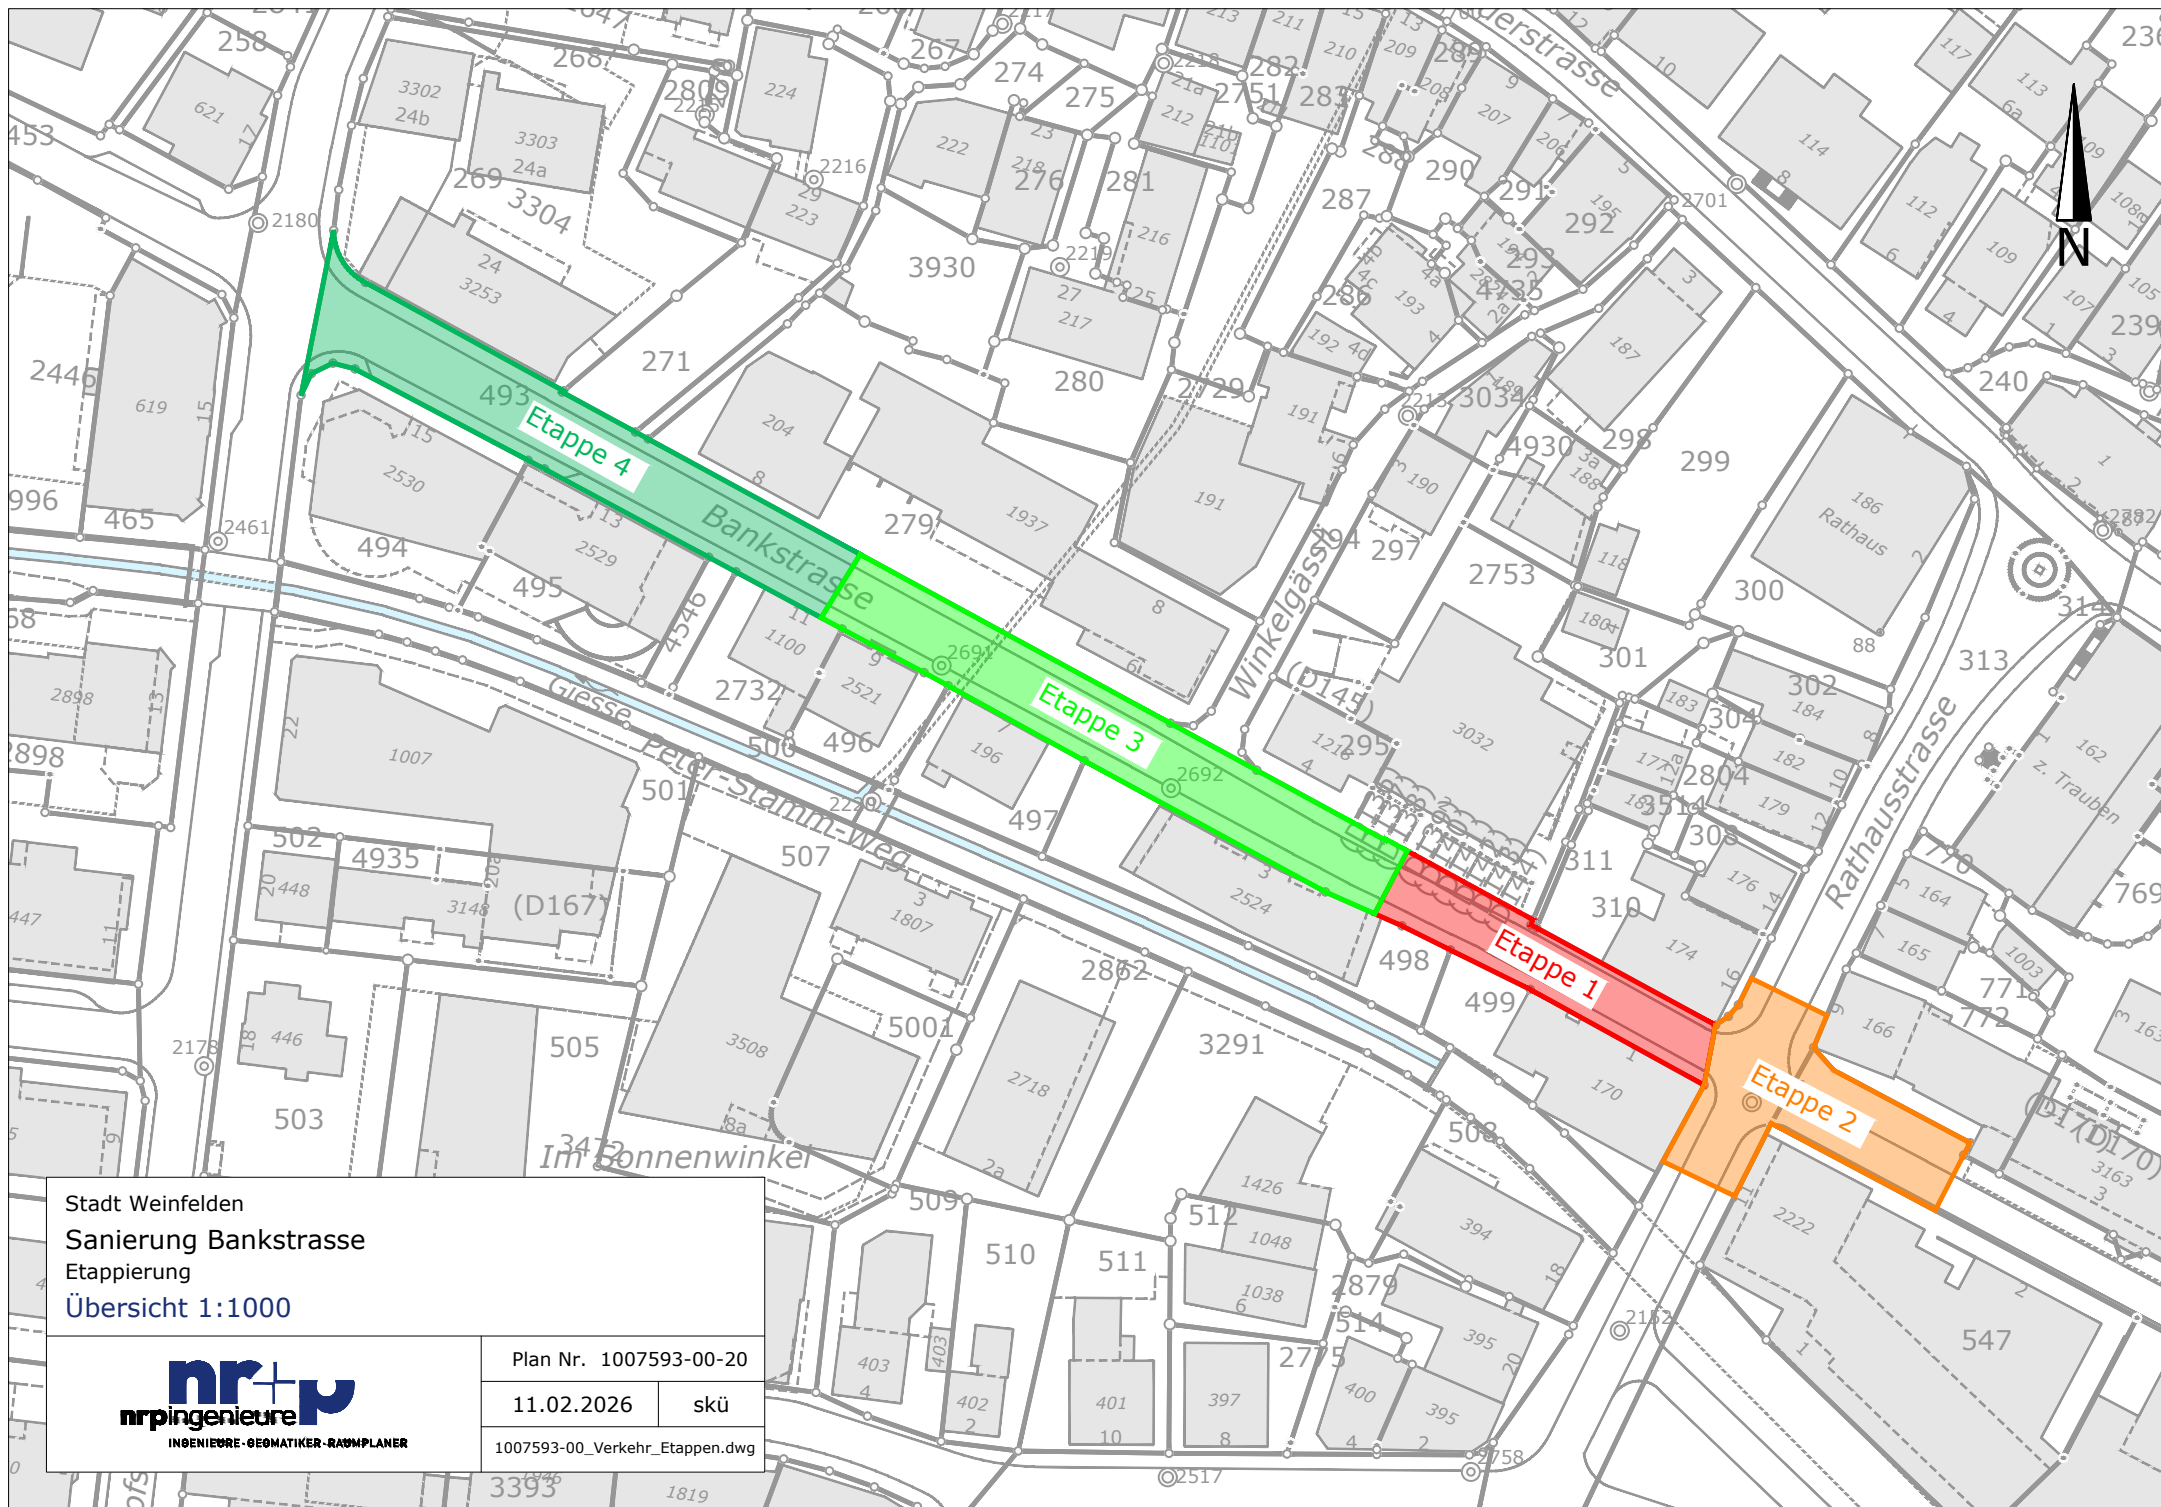

Stadt Weinfielden
Sanierung Bankstrasse
Etappiierung
Übersicht 1:1000


nr+p
nr+ingenieure
INGENIEURE · GEOMATIKER · RAUMPLANER

Plan Nr. 1007593-00-20

11.02.2026

skü

1007593-00_Verkehr_Etappen.dwg

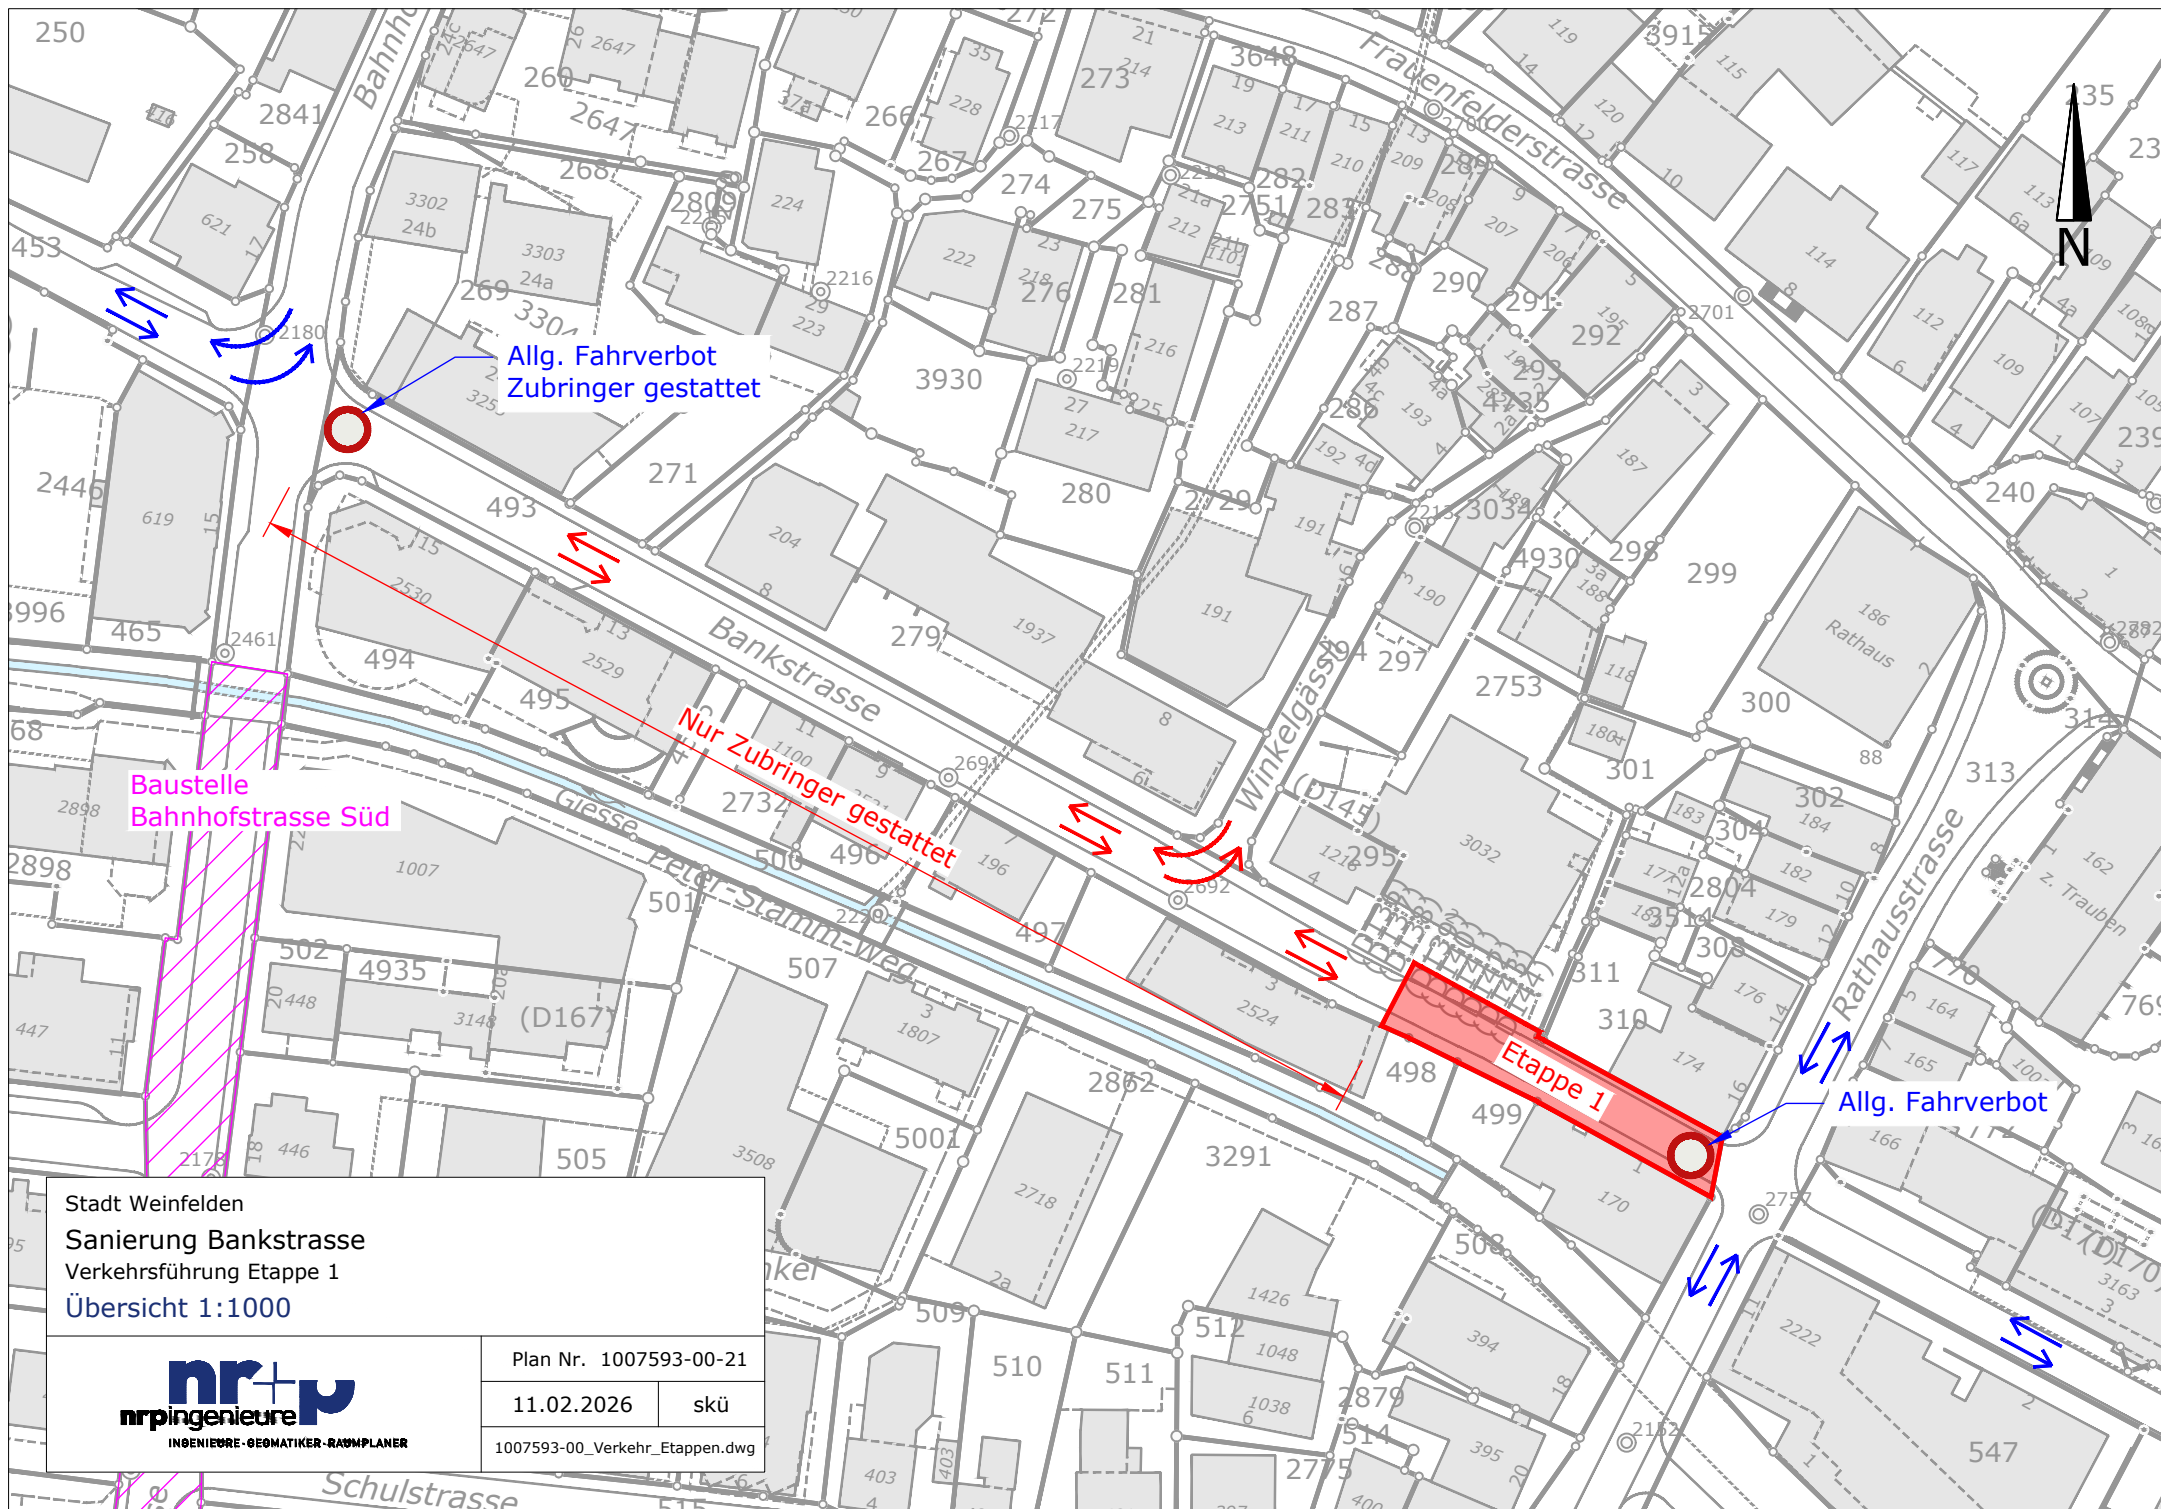

Stadt Weinfielden
Sanierung Bankstrasse
Verkehrsführung Etappe 1
Übersicht 1:1000


nr+p
nr+pingenieure
INGENIEURE · GEOMATIKER · RAUMPLANER

Plan Nr. 1007593-00-21

11.02.2026

skü

1007593-00_Verkehr_Etappen.dwg

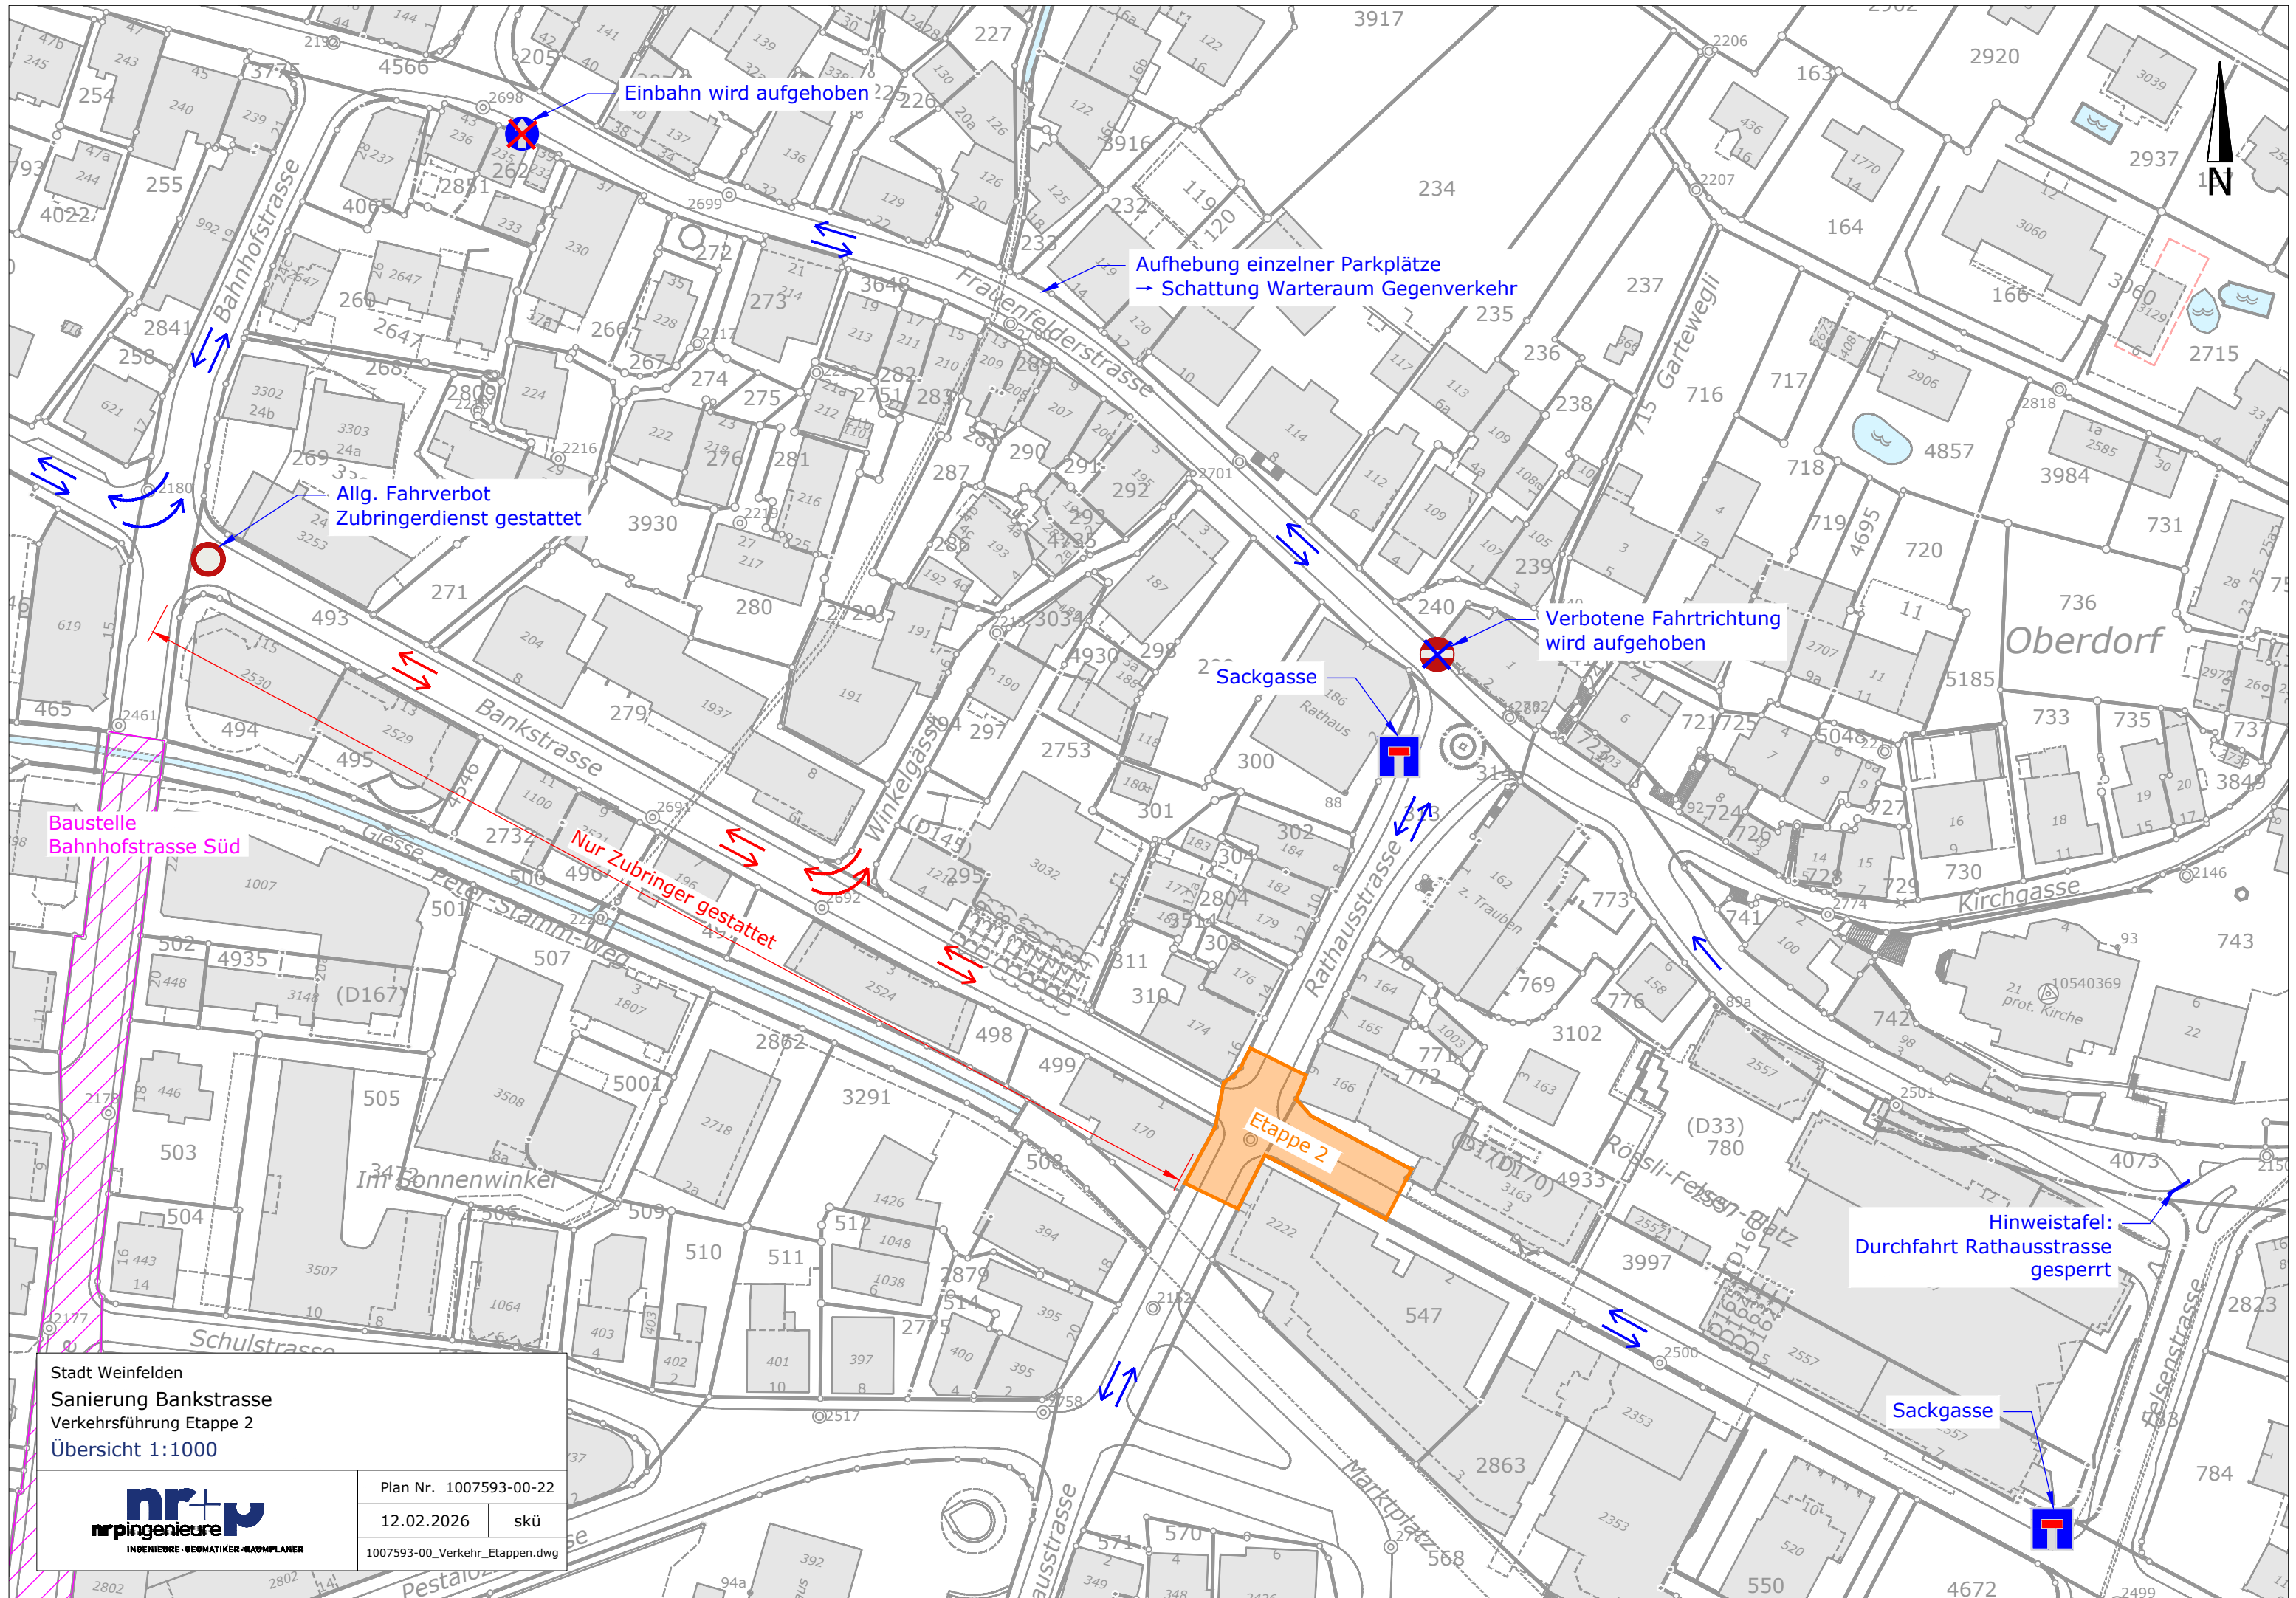

Stadt Weinfielden
Sanierung Bankstrasse
Verkehrsführung Etappe 2
Übersicht 1:1000



Plan Nr. 1007593-00-22

12.02.2026 skü

1007593-00_Verkehr_Etappen.dwg